



TAKPLAN

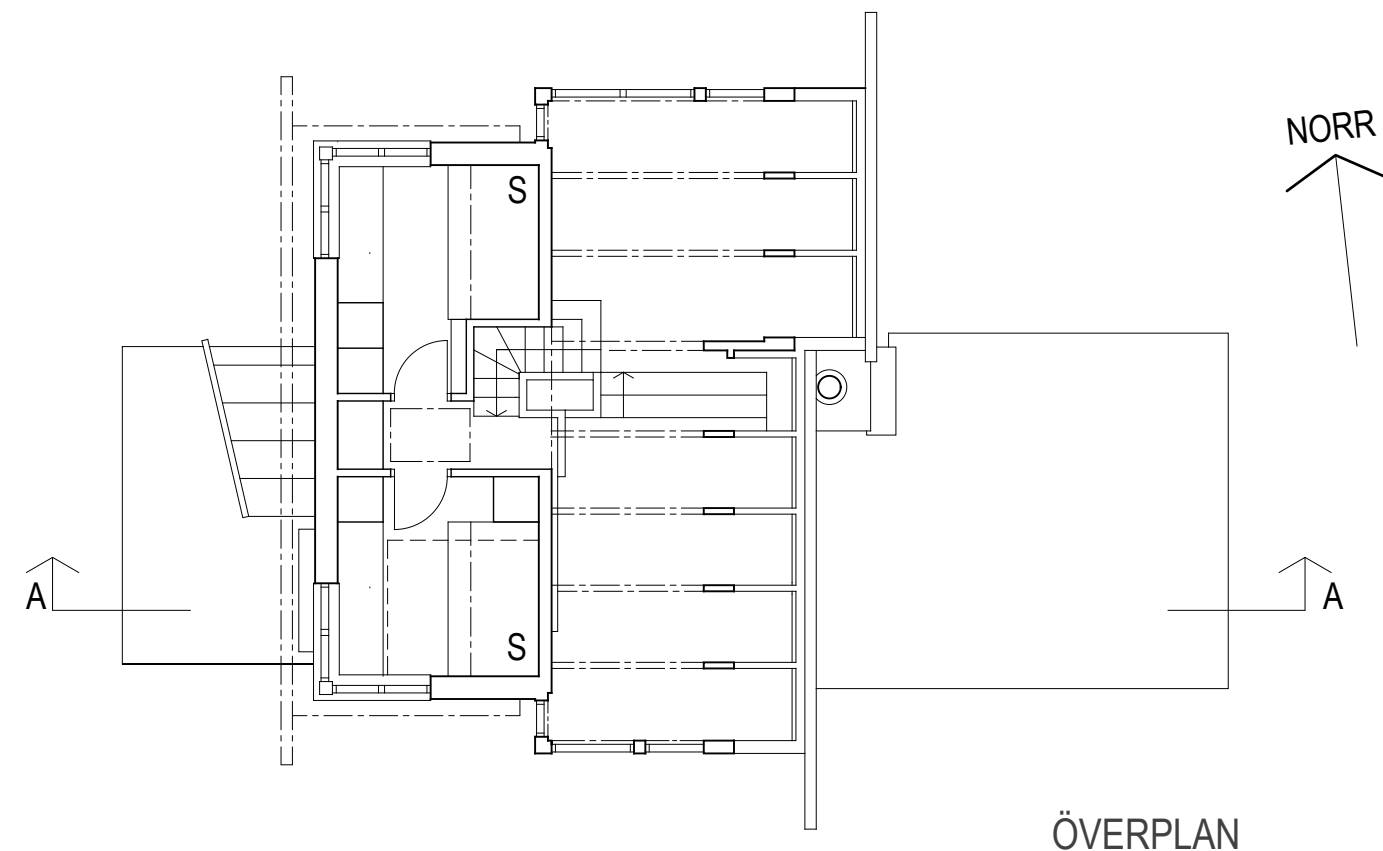


ÖVERPLAN

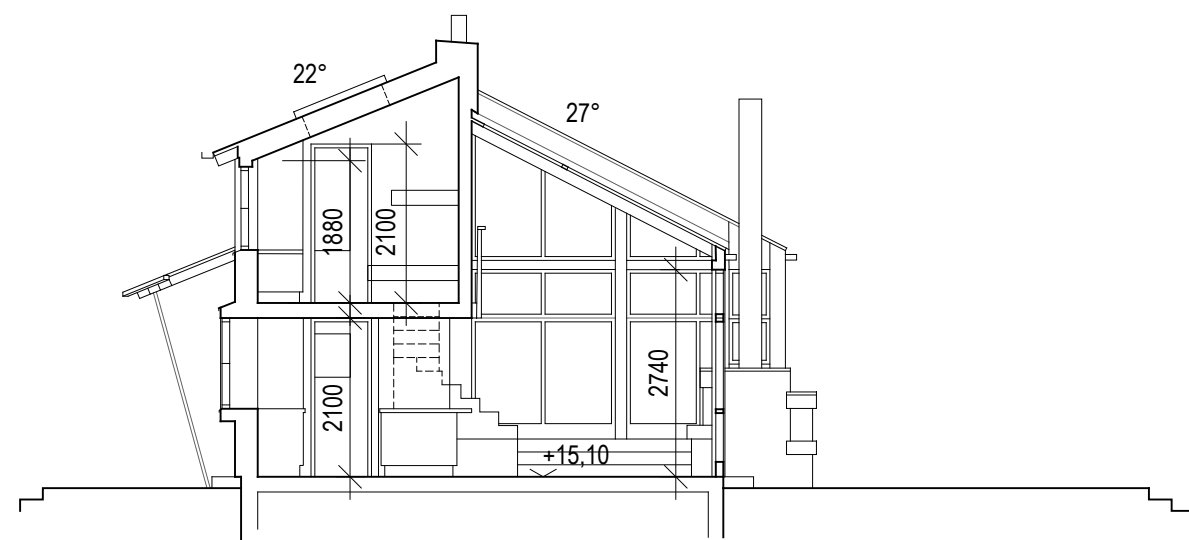

SEKTION A

YTBERÄKNING:


BYA 56,5m<sup>2</sup>  
 BOA 48,6+18,2=66,8m<sup>2</sup>  
 BTA 56,5 +23,0=79,5m<sup>2</sup>

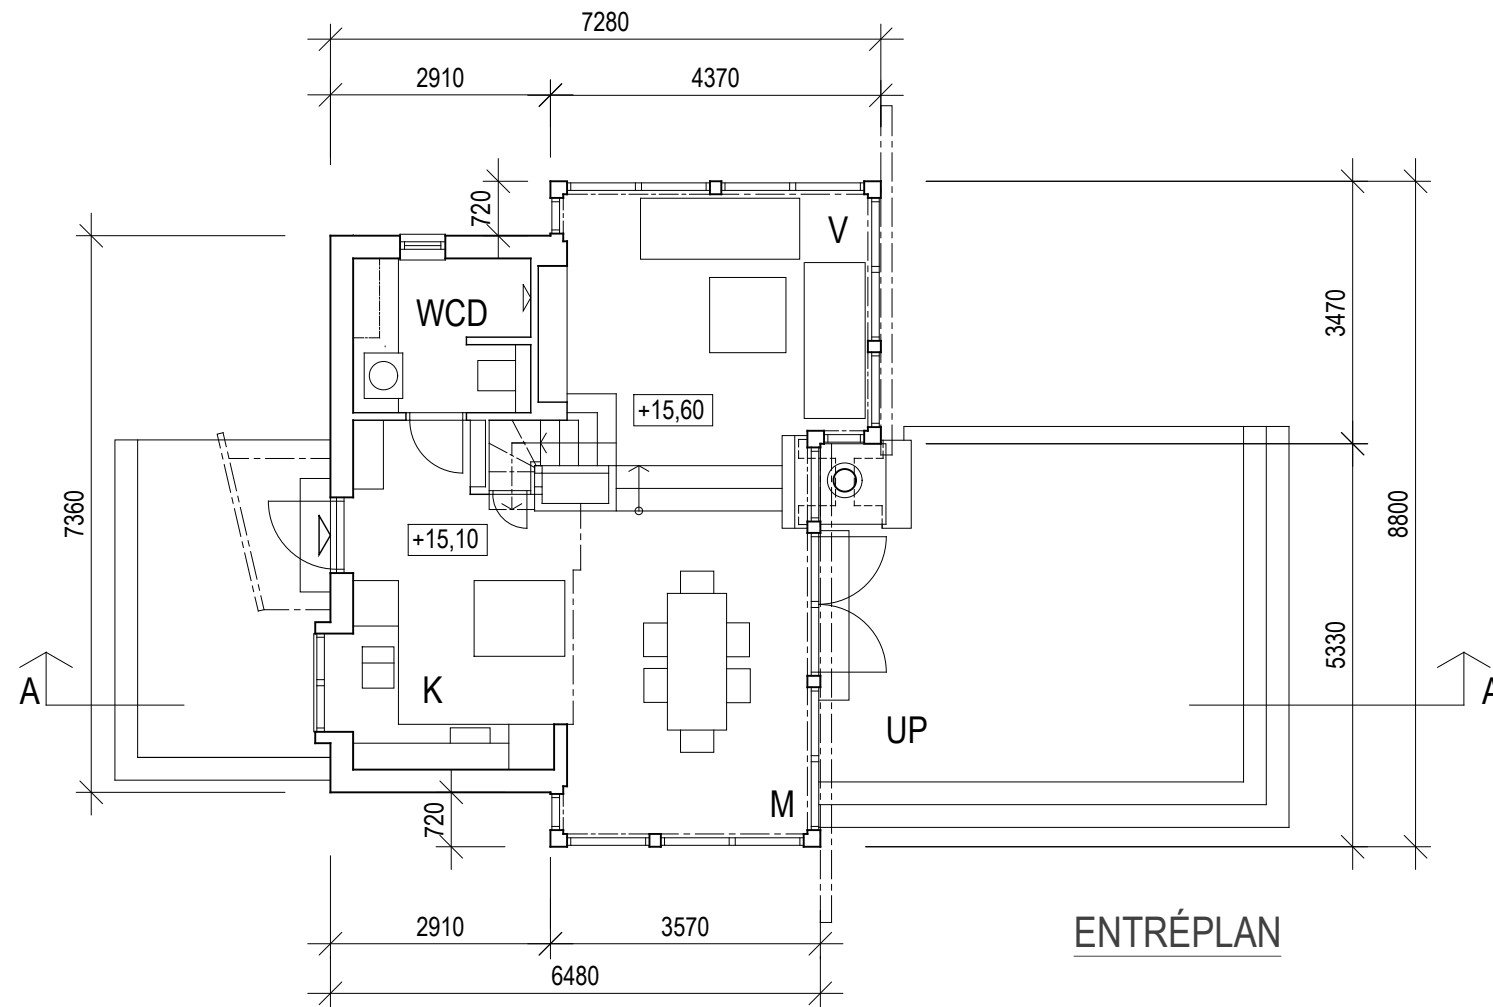


ENTRÉPLAN




FASAD MOT ÖSTER

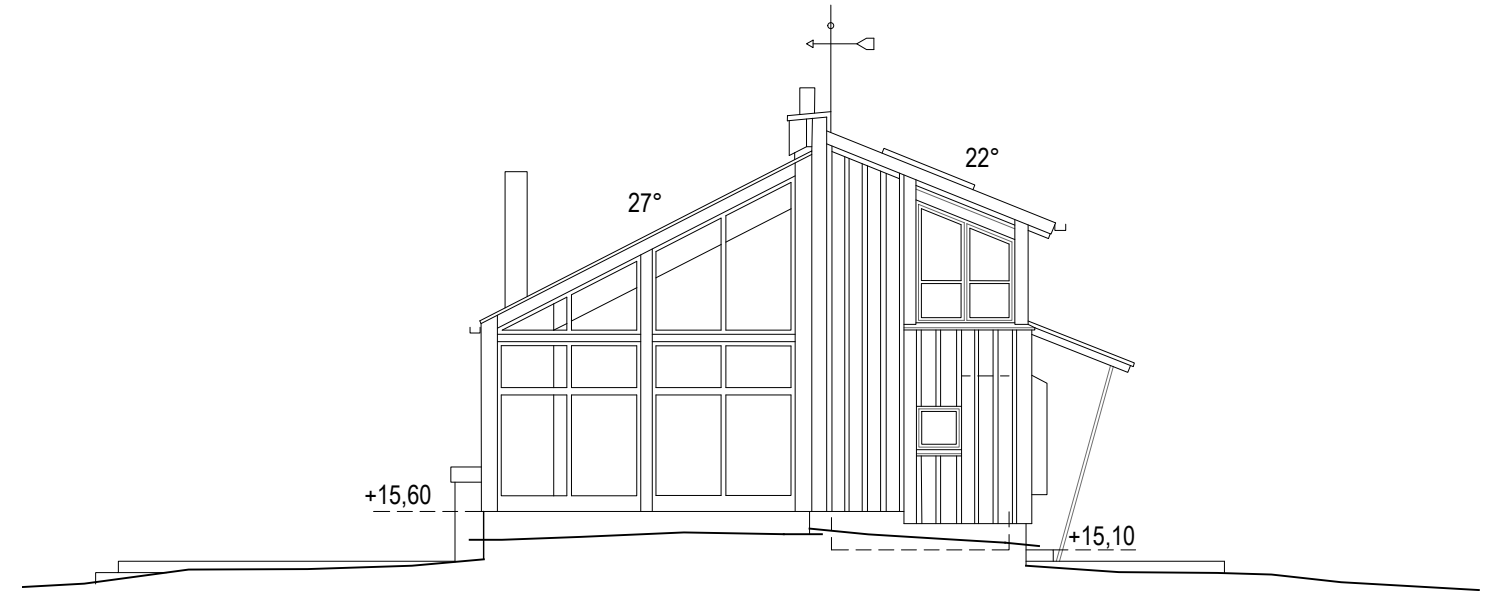

FASAD MOT SÖDER

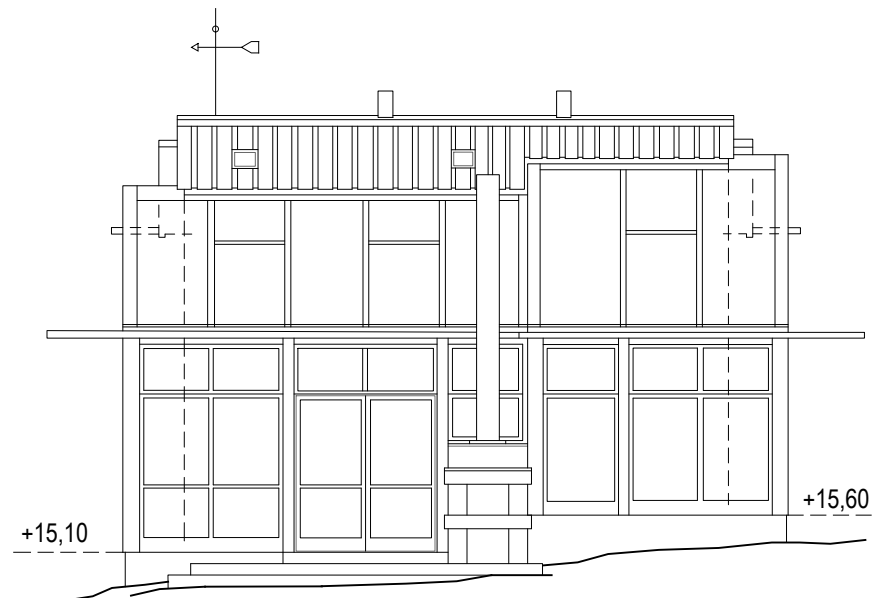

FASAD MOT VÄSTER

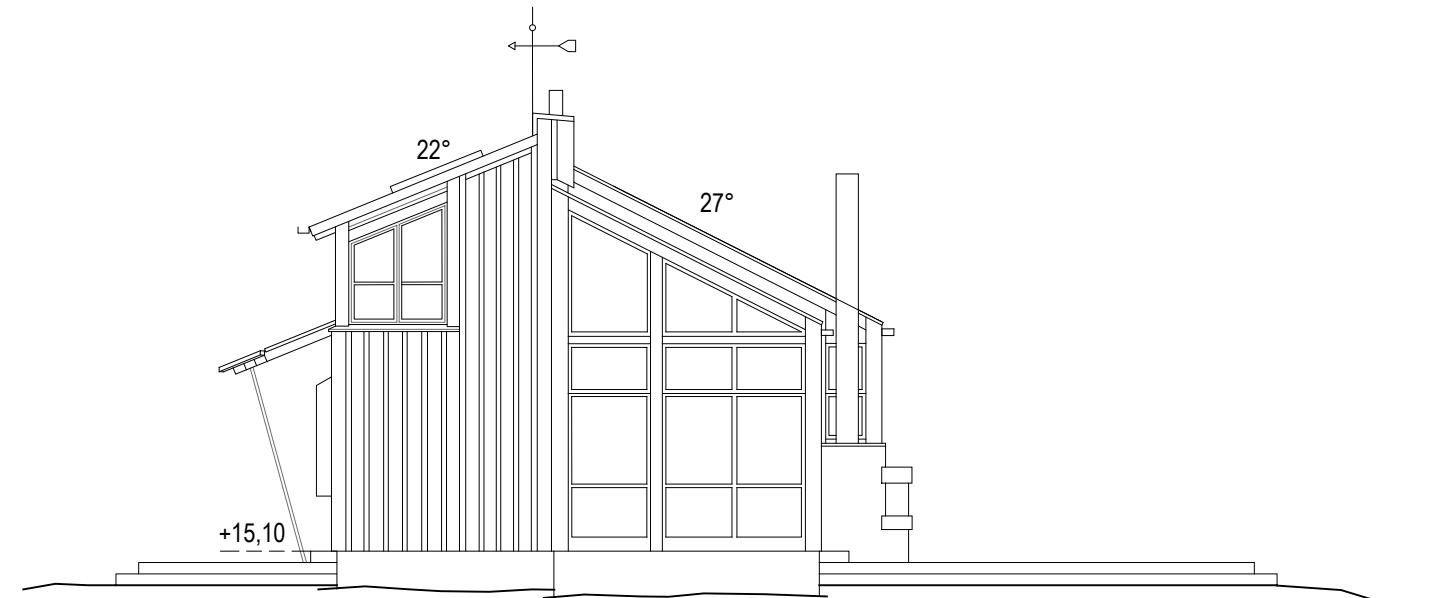

FASAD MOT NORR